



LEYENDA EVACUACIÓN	
	RECORRIDO DE EVACUACIÓN
	LONGITUD RECORRIDO DE EVACUACIÓN HASTA S.E.
	OCUPACION POR DEPENDENCIA

PROYECTO <b>PLAN DE AUTOPROTECCION</b> UNIVERSIDAD DE CASTILLA LA MANCHA		
EMPLAZAMIENTO <b>CAMPUS UNIVERSITARIO ALBACETE</b> Plaza de la Universidad, nº 1 - ALBACETE		
PLANO <b>Edificio MELCHOR DE MACANAZ</b> <b>Evacuación. Planta Sótano</b>	ESCALA: <b>S/E</b>	FECHA: <b>DICIEMBRE 2024</b>
REDACTOR <b>Israel Portillo Segovia</b>	REVISIÓN: <b>0</b>	ACTUALIZACIÓN: <b>0</b>
PROPIEDAD: <b>UNIVERSIDAD DE CASTILLA LA MANCHA</b>		PLANO Nº: <b>E-01</b>
		TÉCNICO:  
ALISSURE SERVICES & CONSULTING C/ Puerto de los Leones, 2-Planta 1ª Oficina 7, 28220 - Majadahonda Tlf. 91 755 43 54 Email: info@alissure.com		

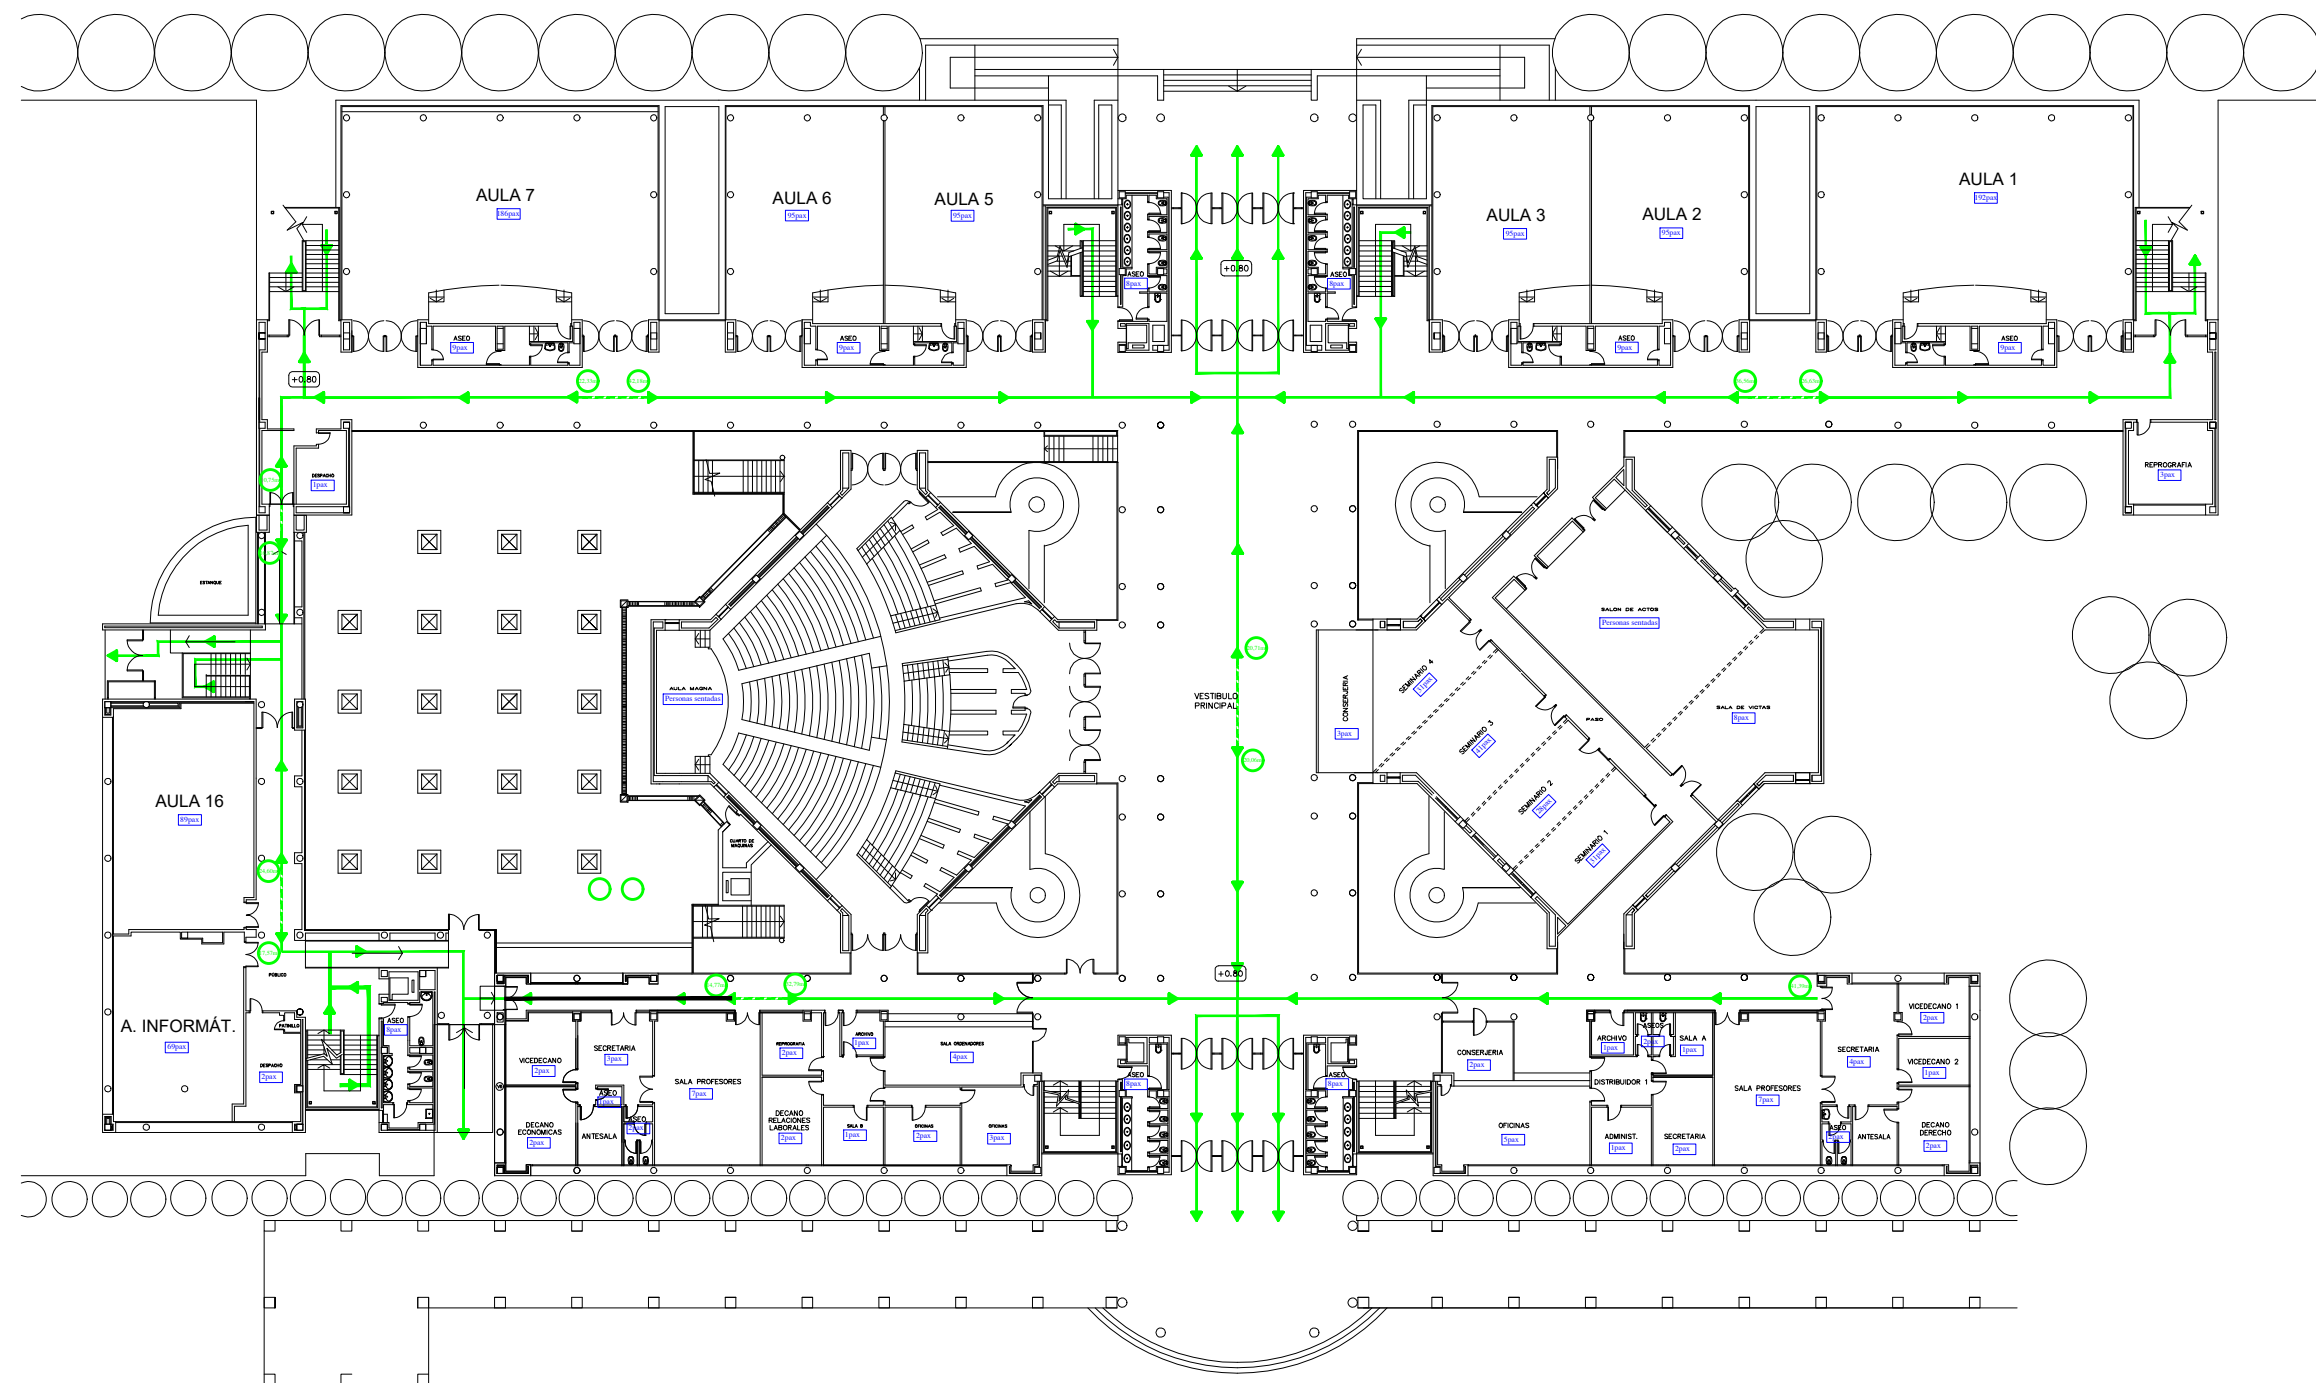


LEYENDA EVACUACIÓN	
	RECORRIDO DE EVACUACIÓN
	LONGITUD RECORRIDO DE EVACUACIÓN HASTA S.E.
	OCUPACION POR DEPENDENCIA

PROYECTO <b>PLAN DE AUTOPROTECCION</b> UNIVERSIDAD DE CASTILLA LA MANCHA		
EMPLAZAMIENTO <b>CAMPUS UNIVERSITARIO ALBACETE</b> Plaza de la Universidad, nº 1 - ALBACETE		
PLANO <b>Edificio MELCHOR DE MACANAZ</b> Evacuación. Planta Baja		ESCALA: <b>S/E</b>
REDACTOR Israel Portillo Segovia		FECHA: <b>DICIEMBRE 2024</b>
PROPIEDAD: <b>UNIVERSIDAD DE CASTILLA LA MANCHA</b>		REVISIÓN: <b>0</b>
TÉCNICO:		ACTUALIZACIÓN: <b>0</b>
		<b>E-03</b>
ALISSURE SERVICES & CONSULTING C/ Puerto de los Leones, 2-Planta 1ª Oficina 7, 28220 - Majadahonda Tlf. 91 755 43 54 Email: info@alissure.com		

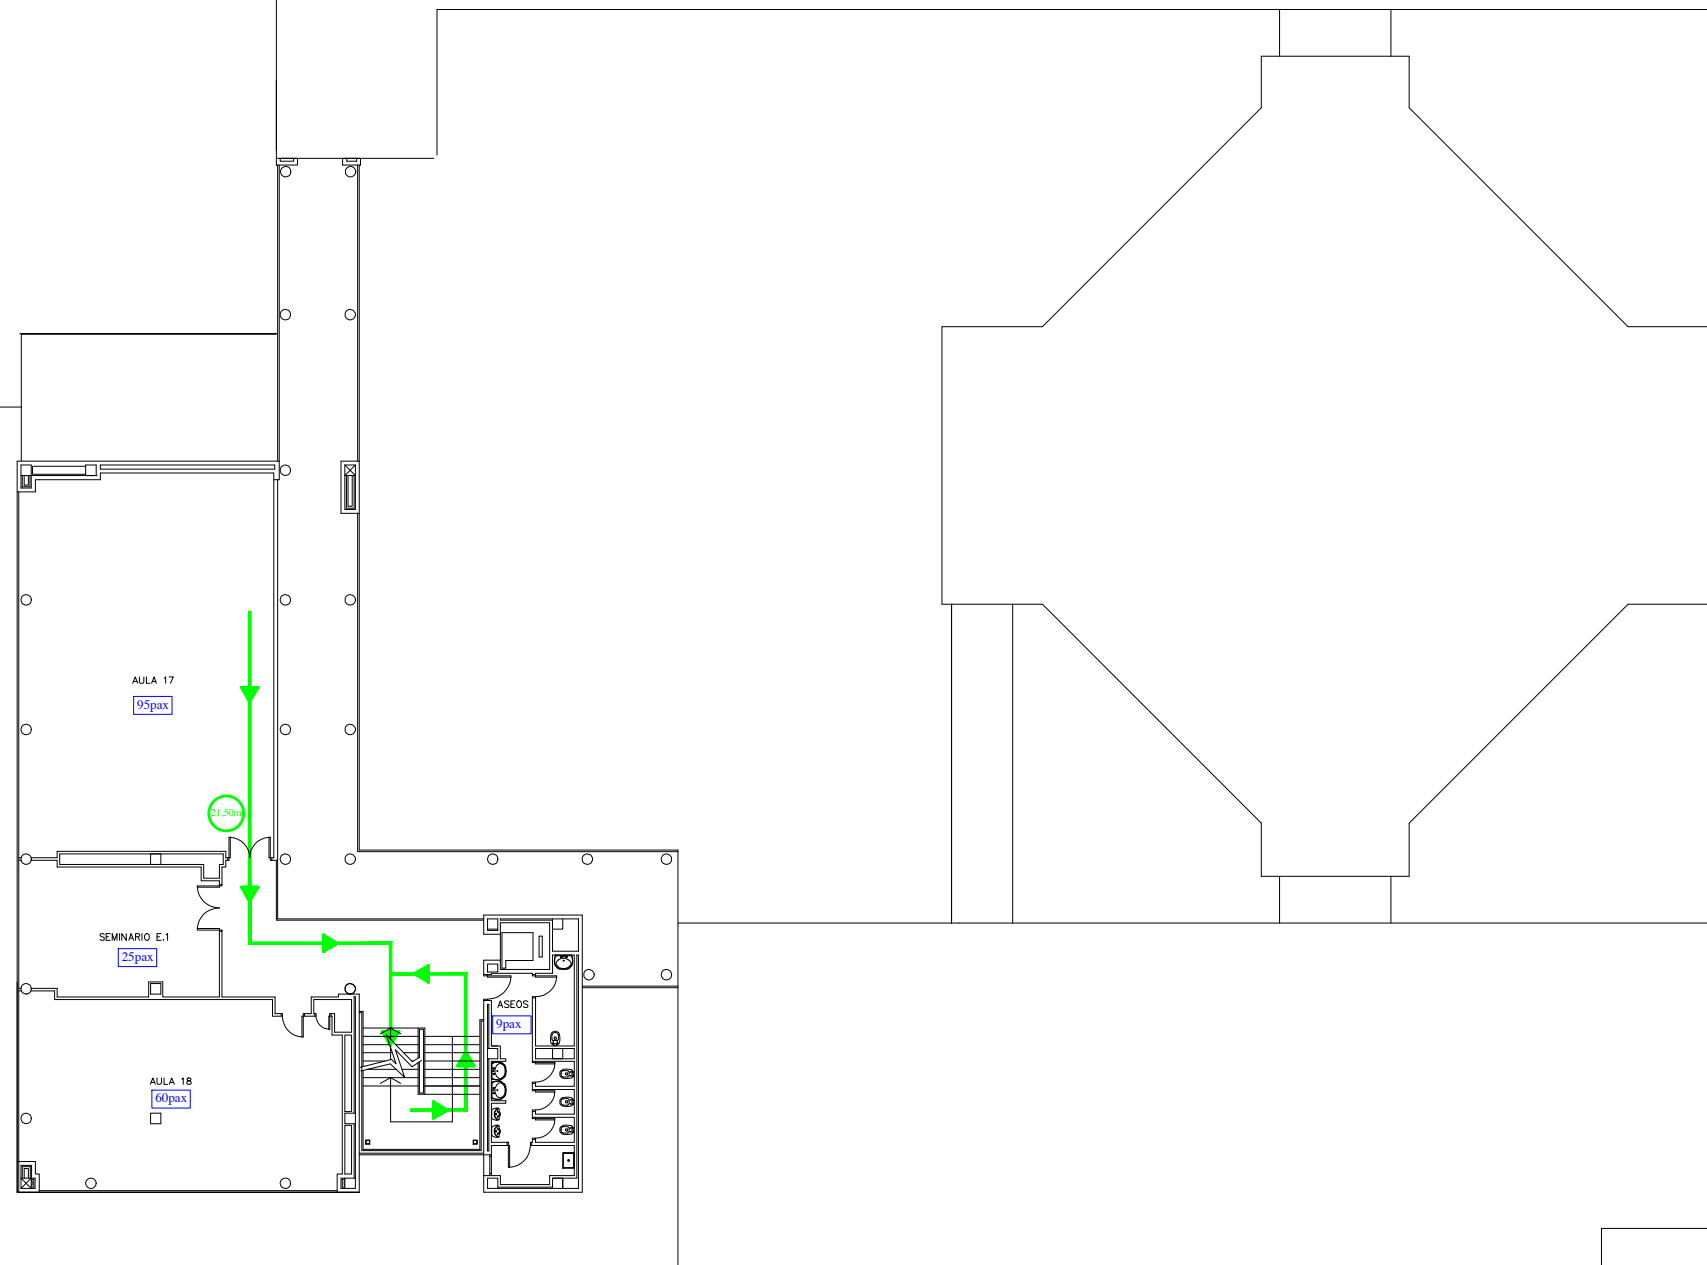


LEYENDA EVACUACIÓN	
	RECORRIDO DE EVACUACIÓN
	LONGITUD RECORRIDO DE EVACUACIÓN HASTA S.E.
	OCUPACION POR DEPENDENCIA

PROYECTO <b>PLAN DE AUTOPROTECCION</b> UNIVERSIDAD DE CASTILLA LA MANCHA		
EMPLAZAMIENTO CAMPUS UNIVERSITARIO ALBACETE Plaza de la Universidad, nº 1 - ALBACETE		
PLANO <b>Edificio MELCHOR DE MACANAZ</b> <b>Evacuación. Planta Entreplanta</b>	ESCALA: <b>S/E</b>	FECHA: <b>DICIEMBRE 2024</b>
REDACTOR Israel Portillo Segovia	REVISIÓN: <b>0</b>	ACTUALIZACIÓN: <b>0</b>
PROPIEDAD: <b>UNIVERSIDAD DE CASTILLA LA MANCHA</b>		PLANO Nº: <b>E-02</b>
		<b>ALISSURE SERIVES &amp; CONSULTING</b> C/ Puerto de los Leones, 2-Planta 1ª Oficina 7, 28220 - Majadahonda Tlf. 91 755 43 54 Email: info@alissure.com

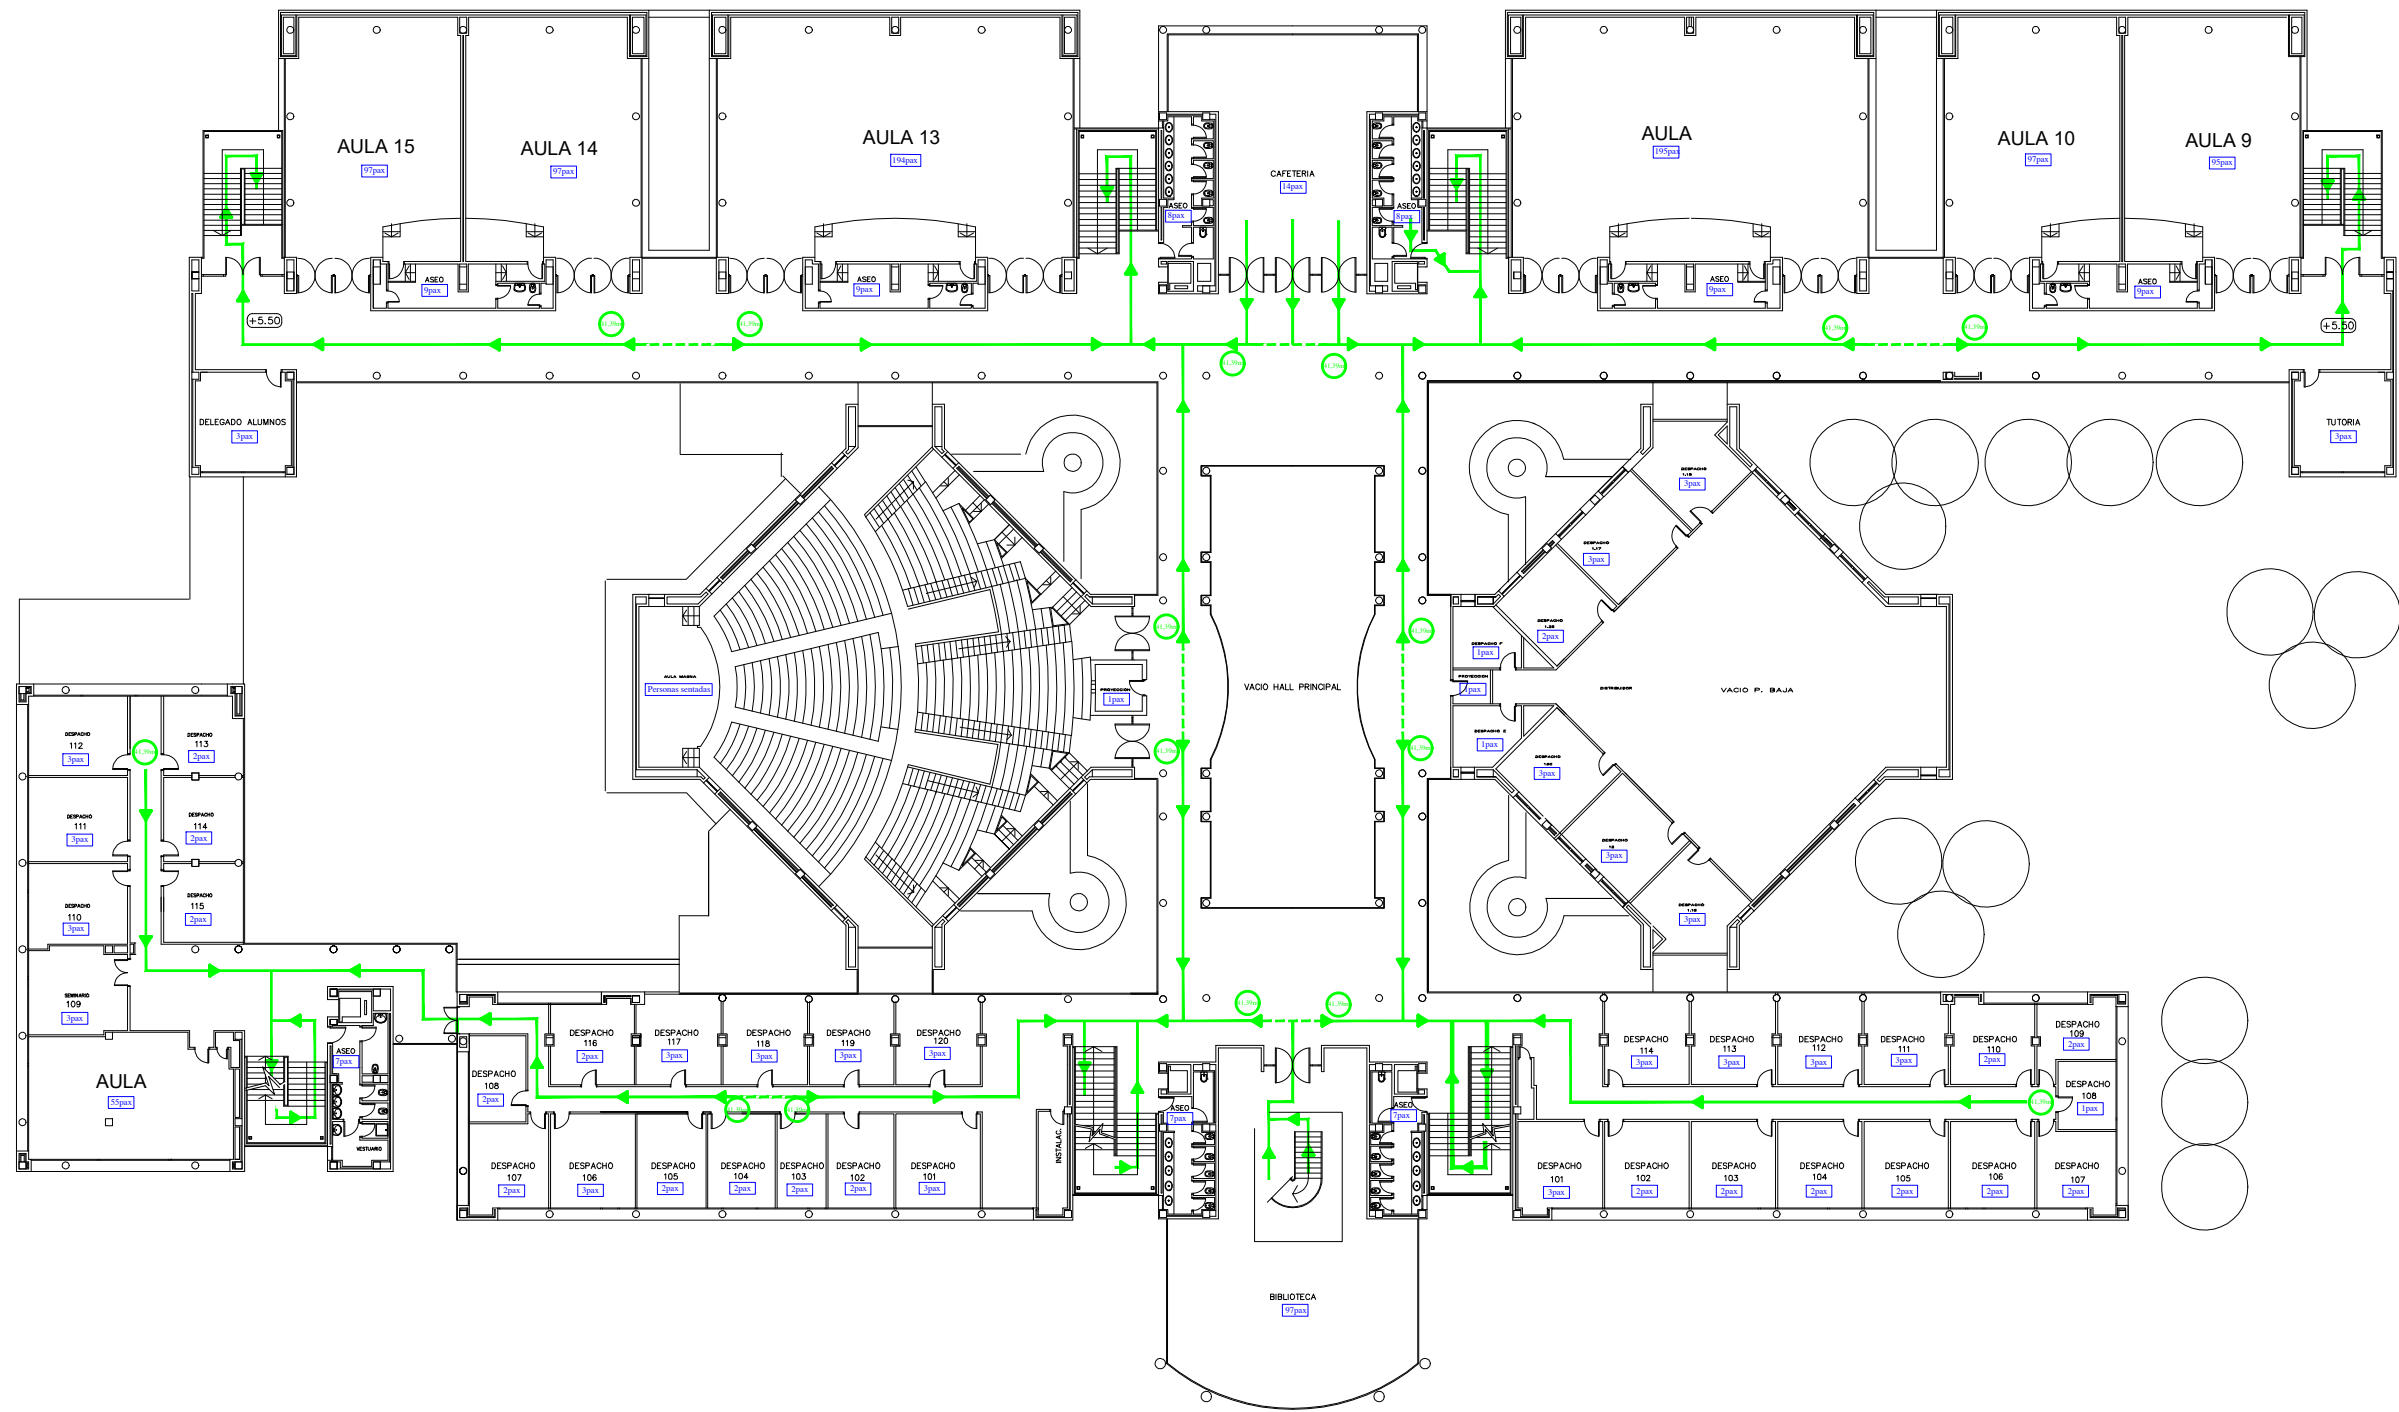


LEYENDA EVACUACIÓN	
	RECORRIDO DE EVACUACIÓN
	LONGITUD RECORRIDO DE EVACUACIÓN HASTA S.E.
	OCUPACION POR DEPENDENCIA

PROYECTO <b>PLAN DE AUTOPROTECCION</b> UNIVERSIDAD DE CASTILLA LA MANCHA		
EMPLAZAMIENTO <b>CAMPUS UNIVERSITARIO ALBACETE</b> Plaza de la Universidad, nº 1 - ALBACETE		
PLANO <b>Edificio MELCHOR DE MACANAZ</b> <b>Evacuación. Planta Primera</b>		ESCALA: <b>S/E</b>
REDACTOR <b>Israel Portillo Segovia</b>		FECHA: <b>DICIEMBRE 2024</b>
PROPIEDAD: <b>UNIVERSIDAD DE CASTILLA LA MANCHA</b>		REVISIÓN: <b>0</b>
TÉCNICO:		ACTUALIZACIÓN: <b>0</b>
		PLANO Nº: <b>E-04</b>
C/ Puerto de los Leones, 2-Planta 1ª Oficina 7, 28220 - Majadahonda Tlf. 91 755 43 54 Email: info@alissure.com		

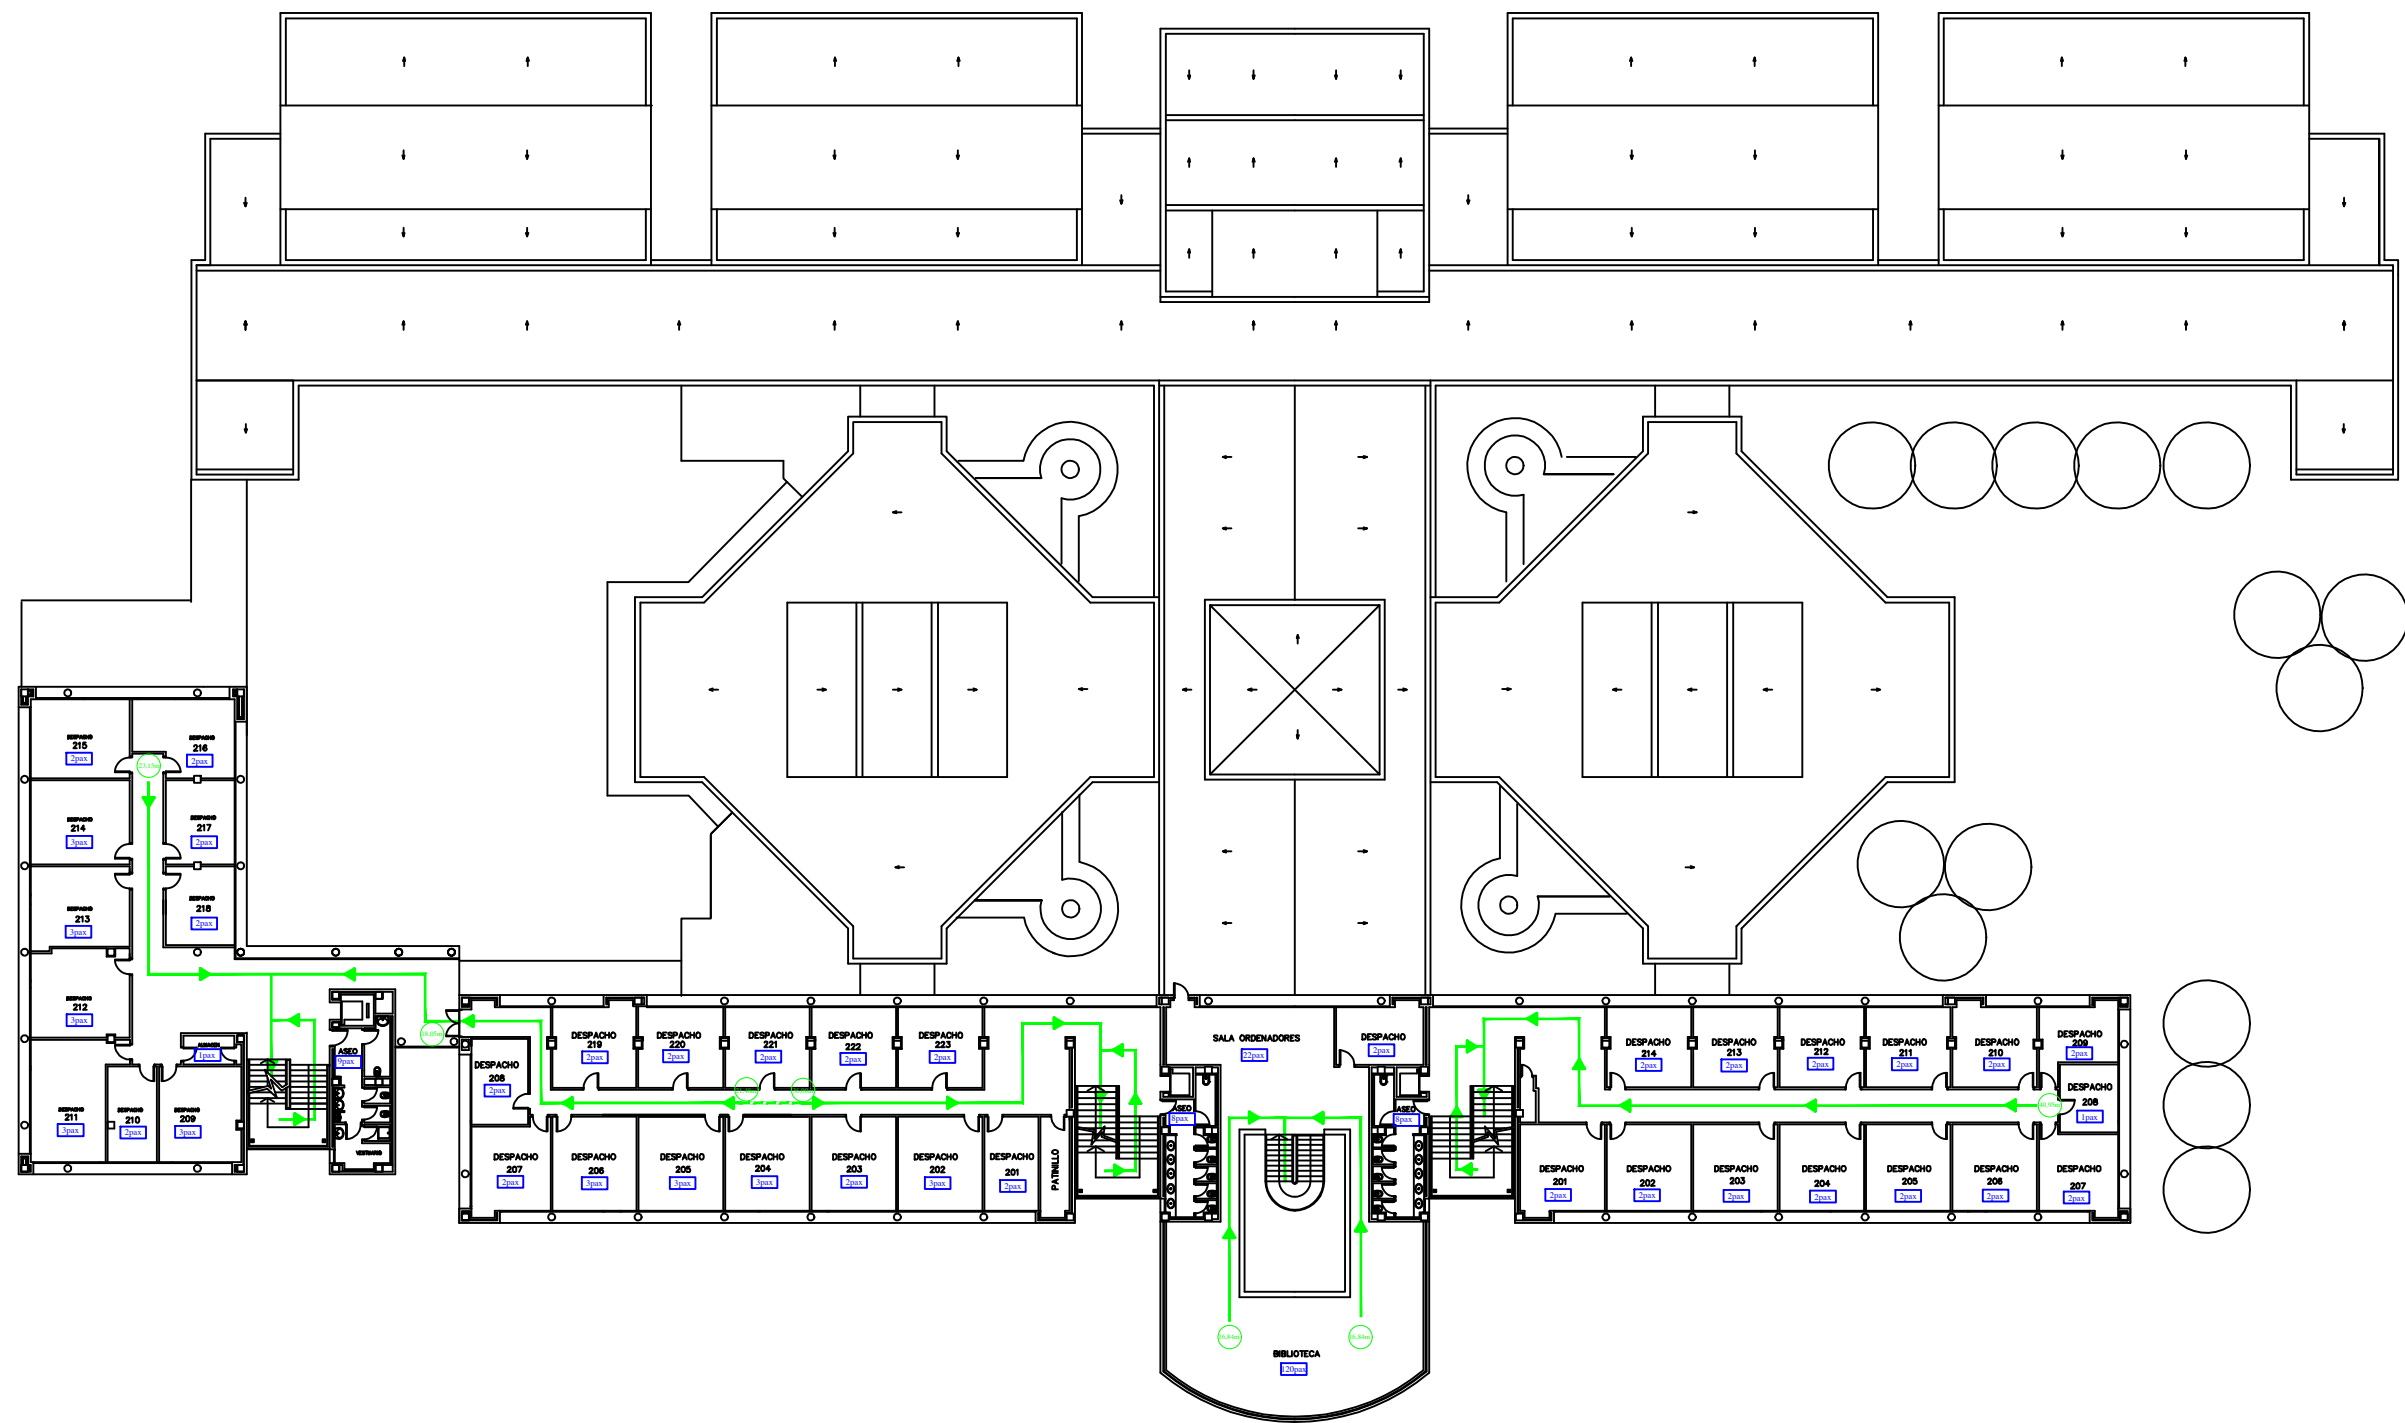

LEYENDA EVACUACIÓN	
	RECORRIDO DE EVACUACIÓN
	LONGITUD RECORRIDO DE EVACUACIÓN HASTA S.E.
	OCUPACION POR DEPENDENCIA

PROYECTO	<b>PLAN DE AUTOPROTECCION</b> UNIVERSIDAD DE CASTILLA LA MANCHA		
EMPLAZAMIENTO	CAMPUS UNIVERSITARIO ALBACETE Plaza de la Universidad, nº 1 - ALBACETE		
PLANO	<b>Edificio MELCHOR DE MACANAZ</b> Evacuación. Planta Segunda		ESCALA: S/E
REDACTOR	Israel Portillo Segovia		FECHA: DICIEMBRE 2024
PROPIEDAD:	UNIVERSIDAD DE CASTILLA LA MANCHA		REVISIÓN: 0
	TÉCNICO:		ACTUALIZACIÓN: 0
			PLANO Nº: <b>E-05</b>

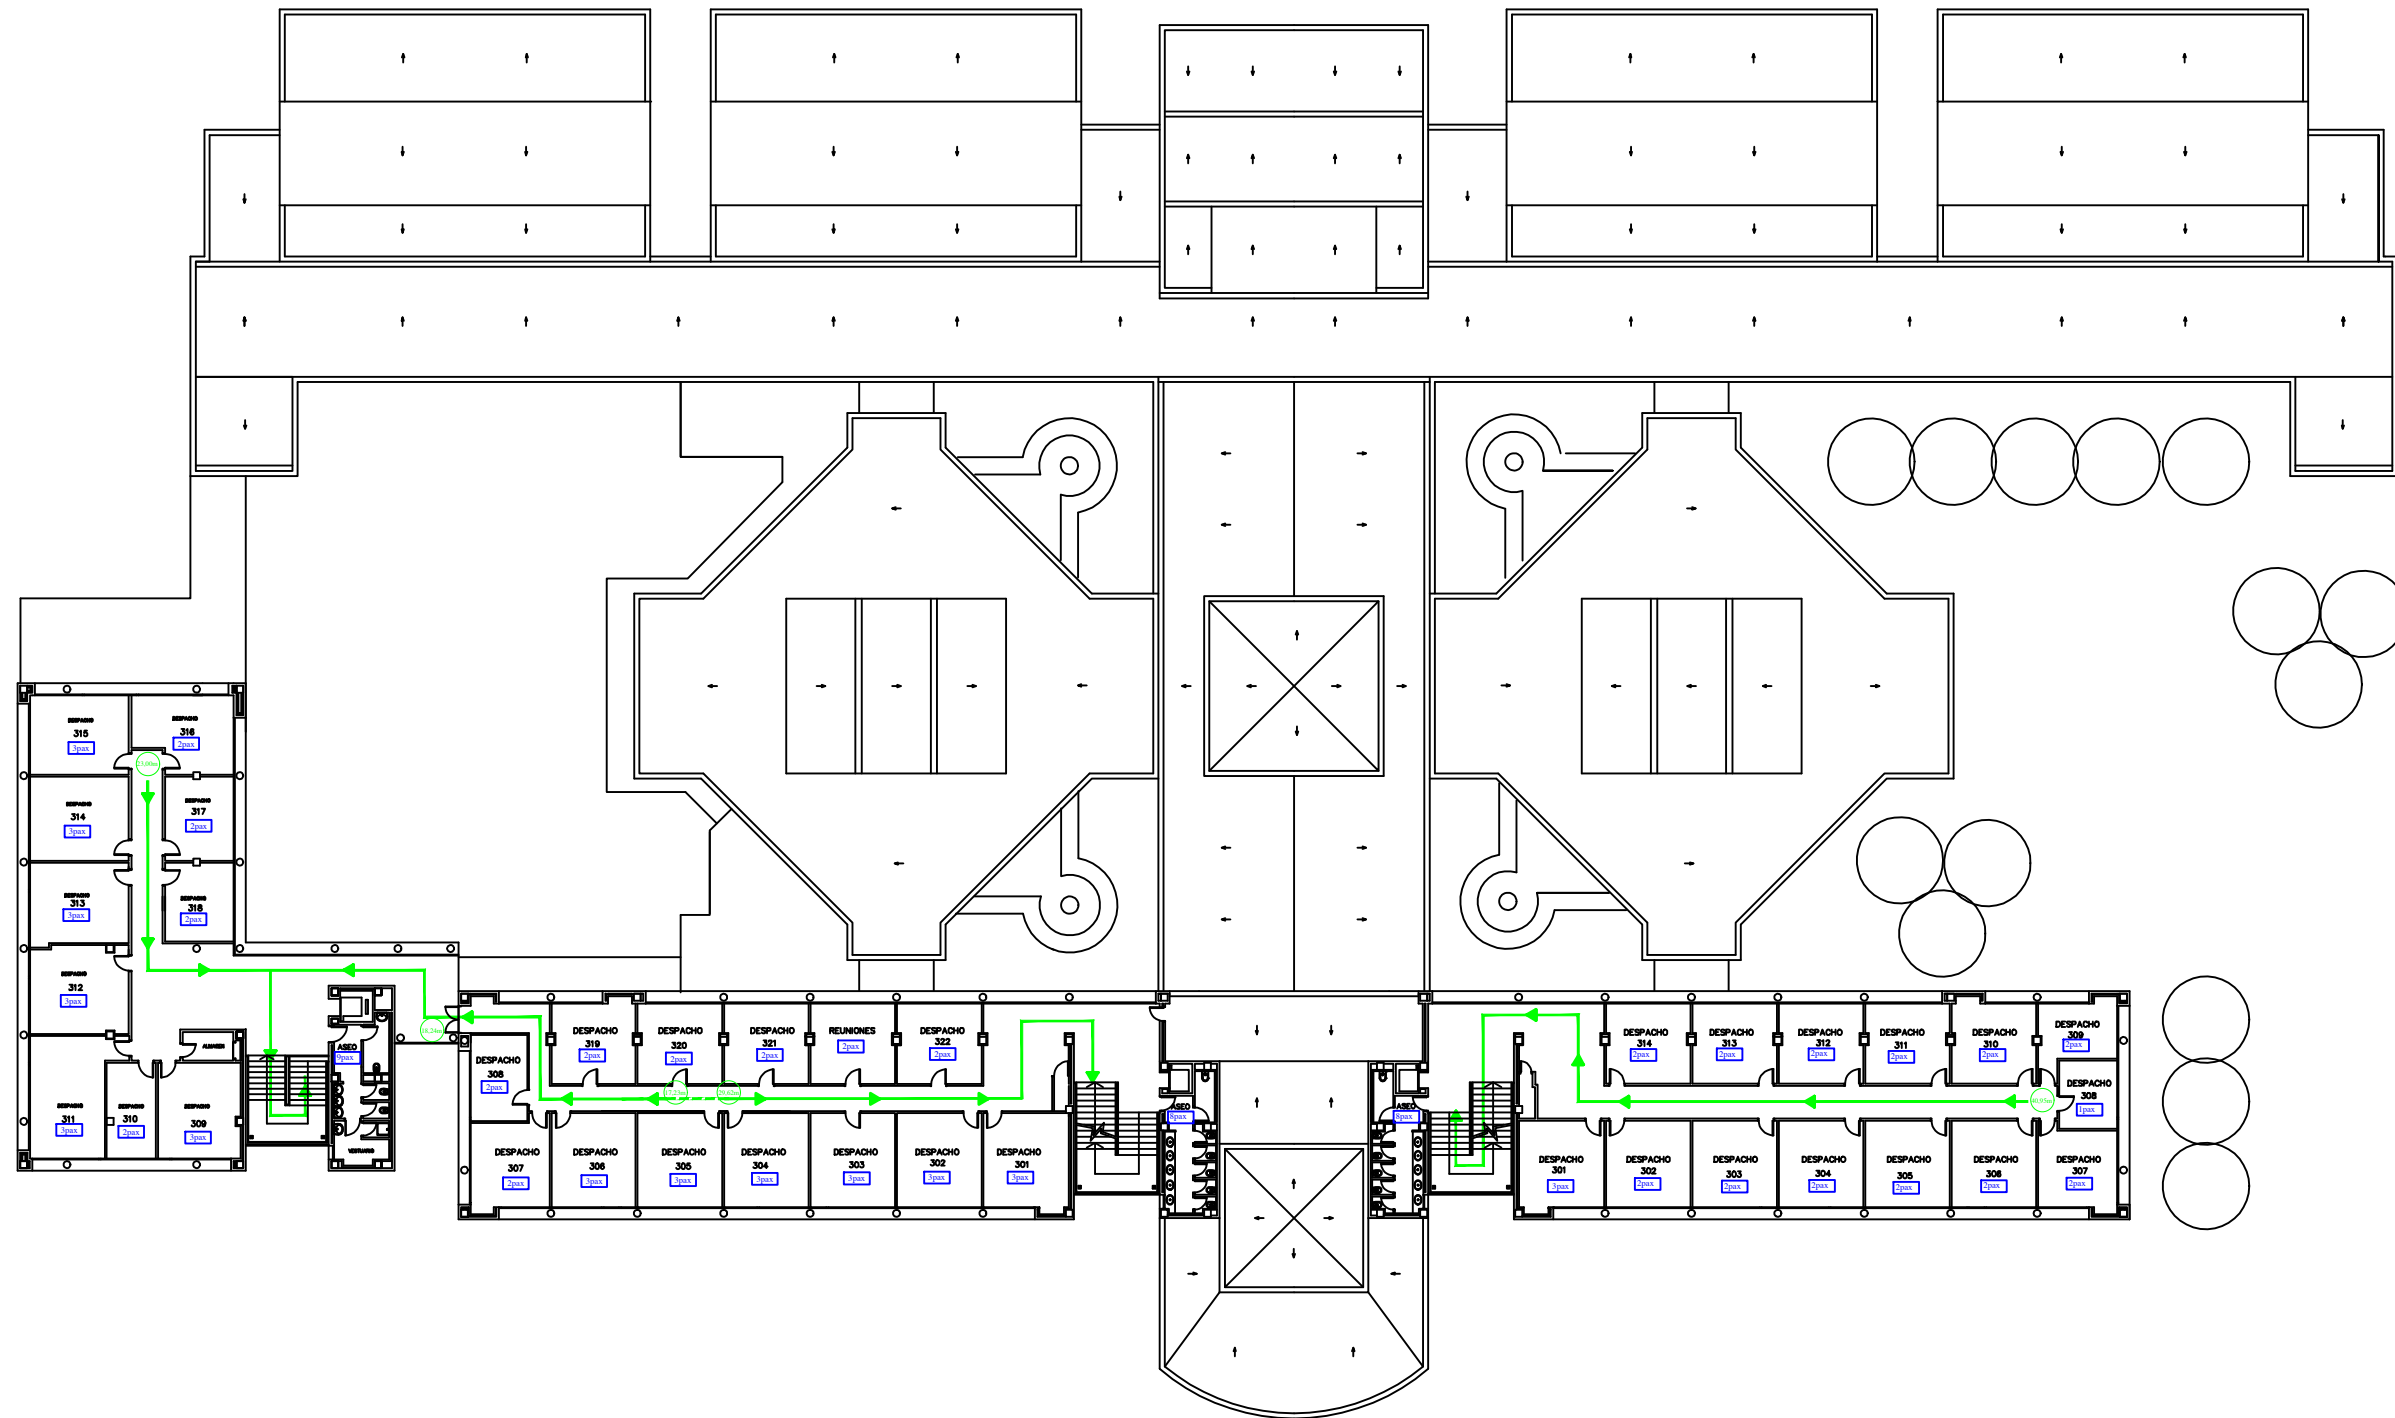

LEYENDA EVACUACIÓN	
	RECORRIDO DE EVACUACIÓN
	LONGITUD RECORRIDO DE EVACUACIÓN HASTA S.E.
	OCUPACION POR DEPENDENCIA

PROYECTO		<b>PLAN DE AUTOPROTECCION</b>		
		UNIVERSIDAD DE CASTILLA LA MANCHA		
EMPLAZAMIENTO		CAMPUS UNIVERSITARIO ALBACETE Plaza de la Universidad, nº 1 - ALBACETE		
PLANO		<b>Edificio MELCHOR DE MACANAZ</b> Evacuación. Planta Tercera		ESCALA: S/E
REDACTOR		Israel Portillo Segovia		FECHA: DICIEMBRE 2024
PROPIEDAD:		UNIVERSIDAD DE CASTILLA LA MANCHA		REVISIÓN: 0
		TÉCNICO:		ACTUALIZACIÓN: 0
				PLANO Nº: <b>E-06</b>
		ALISSURE SERVIVES & CONSULTING C/ Puerto de los Leones, 2-Planta 1ª Oficina 7, 28220 - Majadahonda Tlf. 91 755 43 54 Email: info@alissure.com		