



IDR-PLANTA BAJA

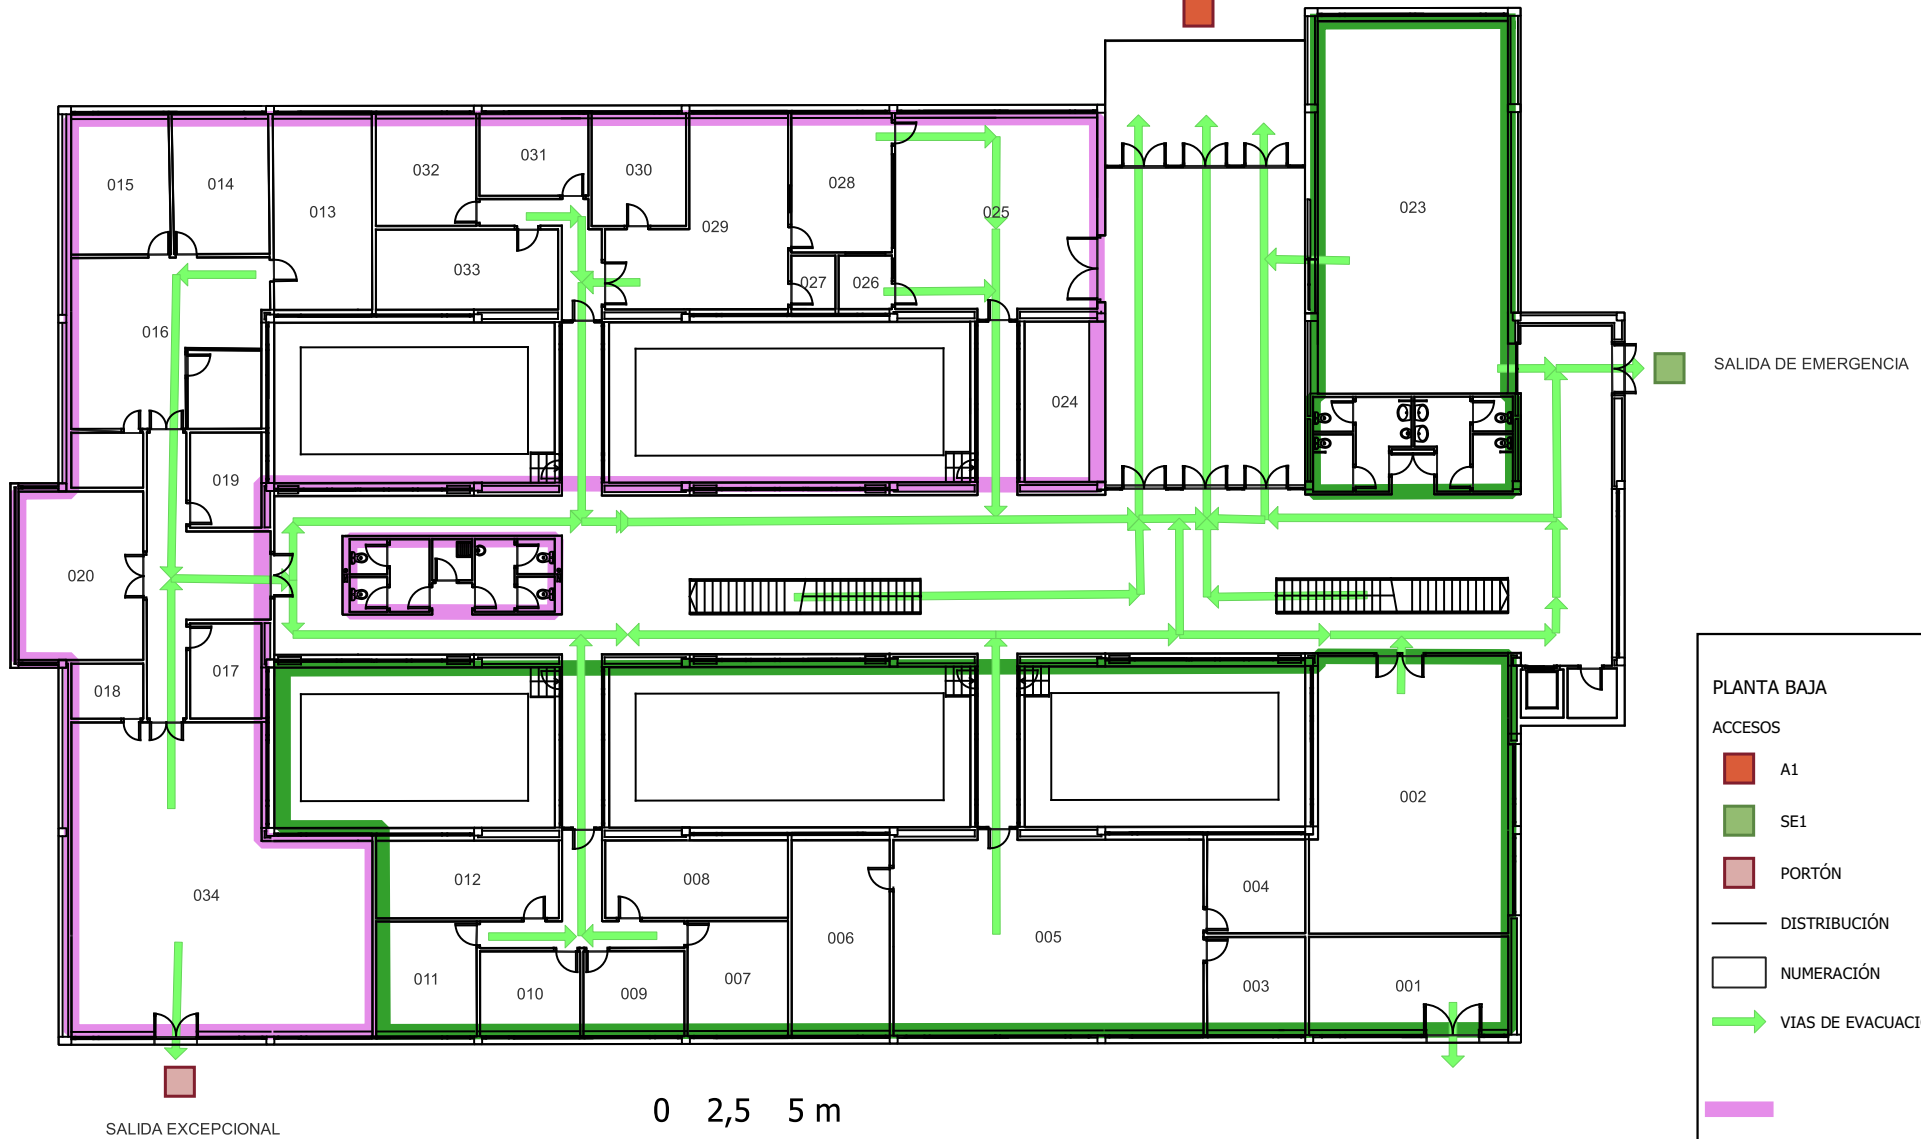

ACCESO PRINCIPAL



IDR. PLANTA PRIMERA

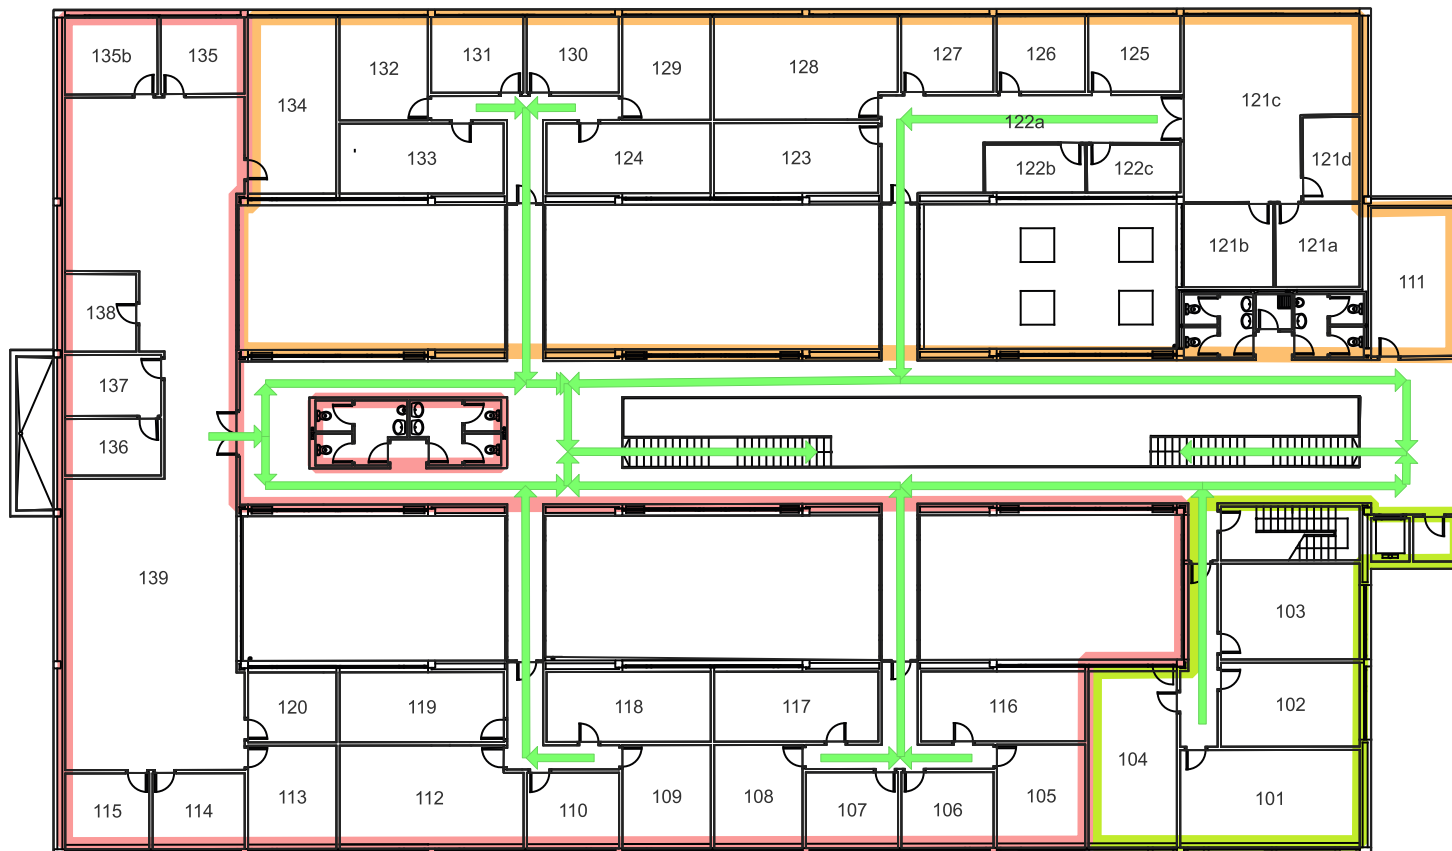

PLANTA PRIMERA

→ VÍAS DE EVACUACIÓN

□ NUMERACIÓN

— DISTRIBUCIÓN



0 2,5 5 m

