



LEYENDA EVACUACIÓN	
	RECORRIDO DE EVACUACIÓN
	LONGITUD RECORRIDO DE EVACUACIÓN HASTA S.E.
	OCUPACION POR DEPENDENCIA

PROYECTO PLAN DE AUTOPROTECCION UNIVERSIDAD DE CASTILLA LA MANCHA		
EMPLAZAMIENTO C/ Altagracia, 50 C.P. 13003 Ciudad Real		
PLANO Edificio 303 - Juan de Mariana - Aulario Evacuacion. Planta Sótano	ESCALA: S/E	FECHA: OCTUBRE 2024
REDACTOR Israel Portillo Segovia	REVISIÓN: 0	ACTUALIZACIÓN: 0
PROPIEDAD: UNIVERSIDAD DE CASTILLA LA MANCHA		PLANO Nº: E-01
TÉCNICO:		
ALISSURE SERVICES & CONSULTING C/ Puerto de los Leones, 2-Planta 1ª Oficina 7, 28220 - Majadahonda Tlf. 91 755 43 54 Email: info@alissure.com		

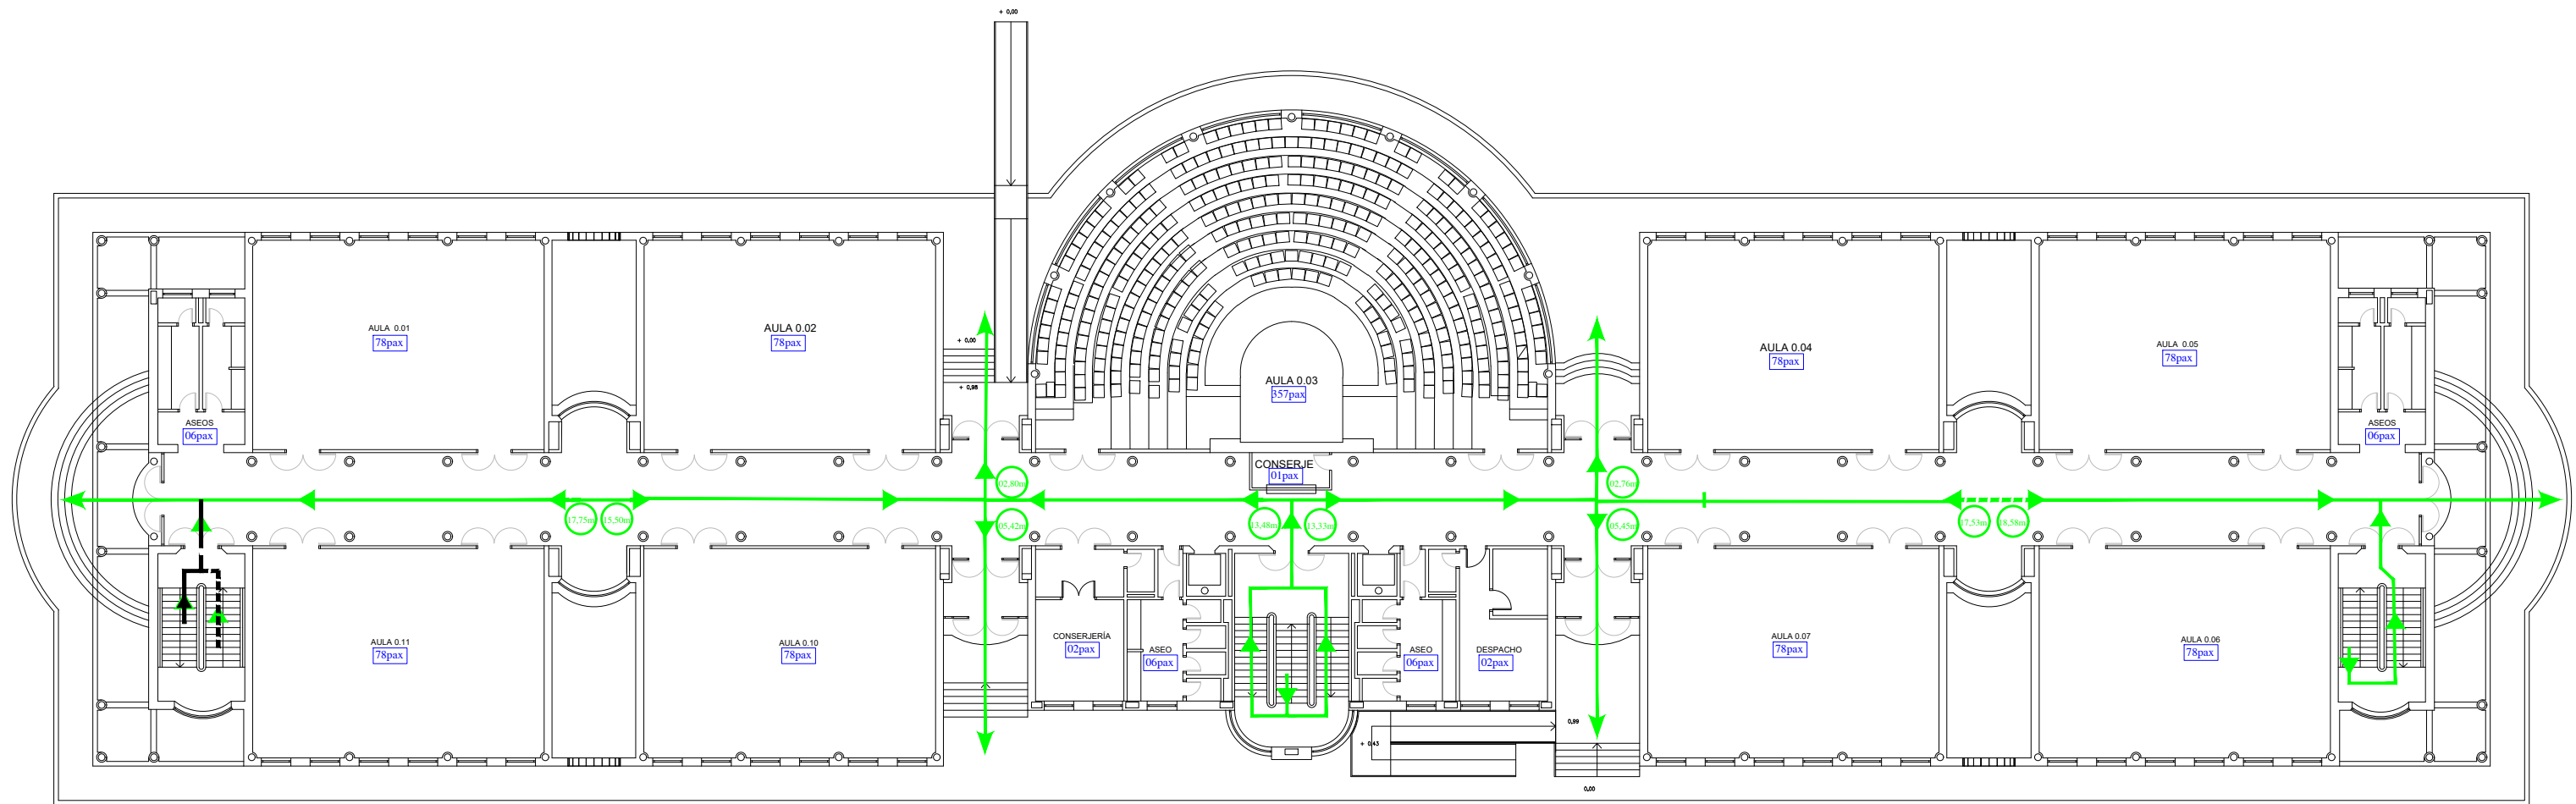


LEYENDA EVACUACIÓN	
	RECORRIDO DE EVACUACIÓN
	LONGITUD RECORRIDO DE EVACUACIÓN HASTA S.E.
	OCUPACION POR DEPENDENCIA

PROYECTO PLAN DE AUTOPROTECCION UNIVERSIDAD DE CASTILLA LA MANCHA		
EMPLAZAMIENTO C/ Altagracia, 50 C.P. 13003 Ciudad Real		
PLANO Edificio 303 - Juan de Mariana - Aulario Evacuación. Planta Baja	ESCALA: S/E	FECHA: OCTUBRE 2024
REDACTOR Israel Portillo Segovia	REVISIÓN: 0	ACTUALIZACIÓN: 0
PROPIEDAD: UNIVERSIDAD DE CASTILLA LA MANCHA		PLANO Nº: E-02
TÉCNICO:		
ALISSURE SERVICES & CONSULTING C/ Puerto de los Leones, 2-Planta 1ª Oficina 7, 28220 - Majadahonda Tlf. 91 755 43 54 Email: info@alissure.com		

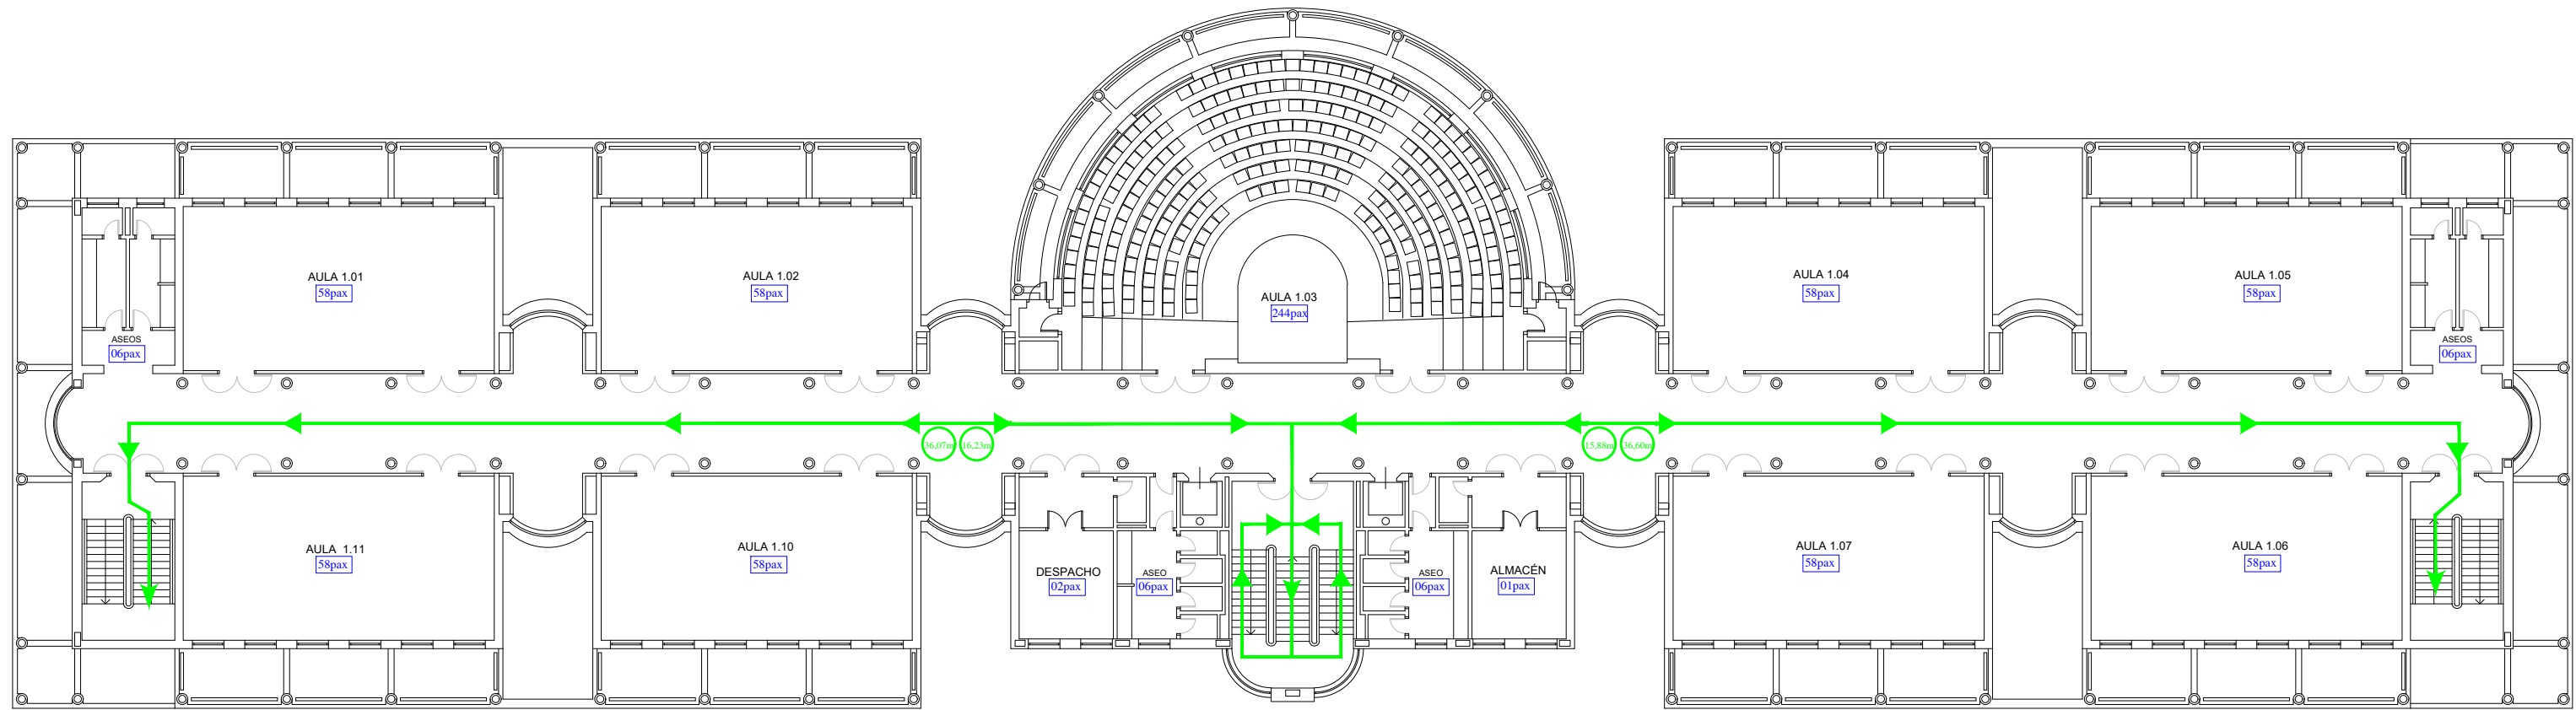


LEYENDA EVACUACIÓN	
	RECORRIDO DE EVACUACIÓN
	LONGITUD RECORRIDO DE EVACUACIÓN HASTA S.E.
	OCUPACION POR DEPENDENCIA

PROYECTO		PLAN DE AUTOPROTECCION		
		UNIVERSIDAD DE CASTILLA LA MANCHA		
EMPLAZAMIENTO		C/ Altagracia, 50 C.P. 13003 Ciudad Real		
PLANO	Edificio 303 - Juan de Mariana - Aulario Evacuación. Planta Primera		ESCALA:	S/E
REDACTOR	Israel Portillo Segovia		FECHA:	OCTUBRE 2024
PROPIEDAD:	UNIVERSIDAD DE CASTILLA LA MANCHA		REVISIÓN:	0
	TÉCNICO:		ACTUALIZACIÓN:	0
			PLANO Nº:	E-03
		ALISSURE SERVIVES & CONSULTING C/ Puerto de los Leones, 2-Planta 1ª Oficina 7, 28220 - Majadahonda Tlf. 91 755 43 54 Email: info@alissure.com		

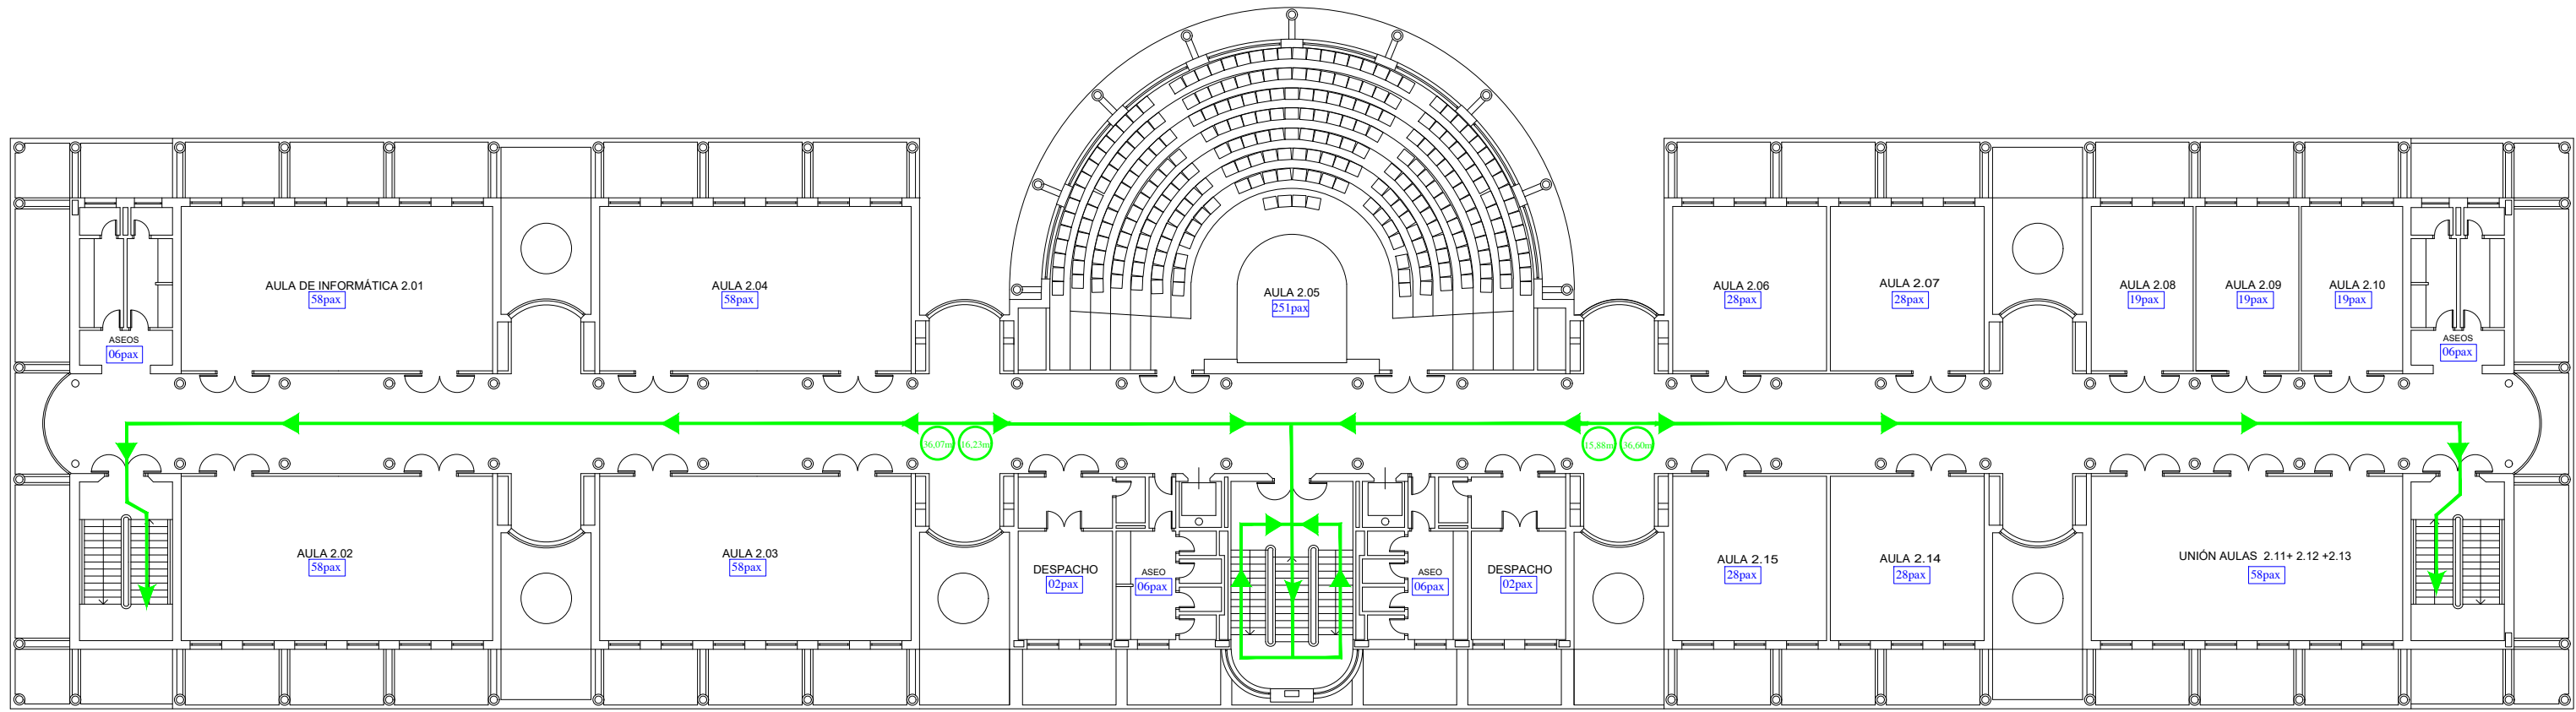

LEYENDA EVACUACIÓN	
	RECORRIDO DE EVACUACIÓN
	LONGITUD RECORRIDO DE EVACUACIÓN HASTA S.E.
	OCUPACION POR DEPENDENCIA

PROYECTO PLAN DE AUTOPROTECCION UNIVERSIDAD DE CASTILLA LA MANCHA		
EMPLAZAMIENTO C/ Altagracia, 50 C.P. 13003 Ciudad Real		
PLANO Edificio 303 - Juan de Mariana - Aulario Evacuación. Planta Segunda	ESCALA: S/E	FECHA: OCTUBRE 2024
REDACTOR Israel Portillo Segovia	REVISIÓN: 0	ACTUALIZACIÓN: 0
PROPIEDAD: UNIVERSIDAD DE CASTILLA LA MANCHA		PLANO Nº: E-04
		ALISSURE SERVIVES & CONSULTING C/ Puerto de los Leones, 2-Planta 1ª Oficina 7, 28220 - Majadahonda Tlf. 91 755 43 54 Email: info@alissure.com

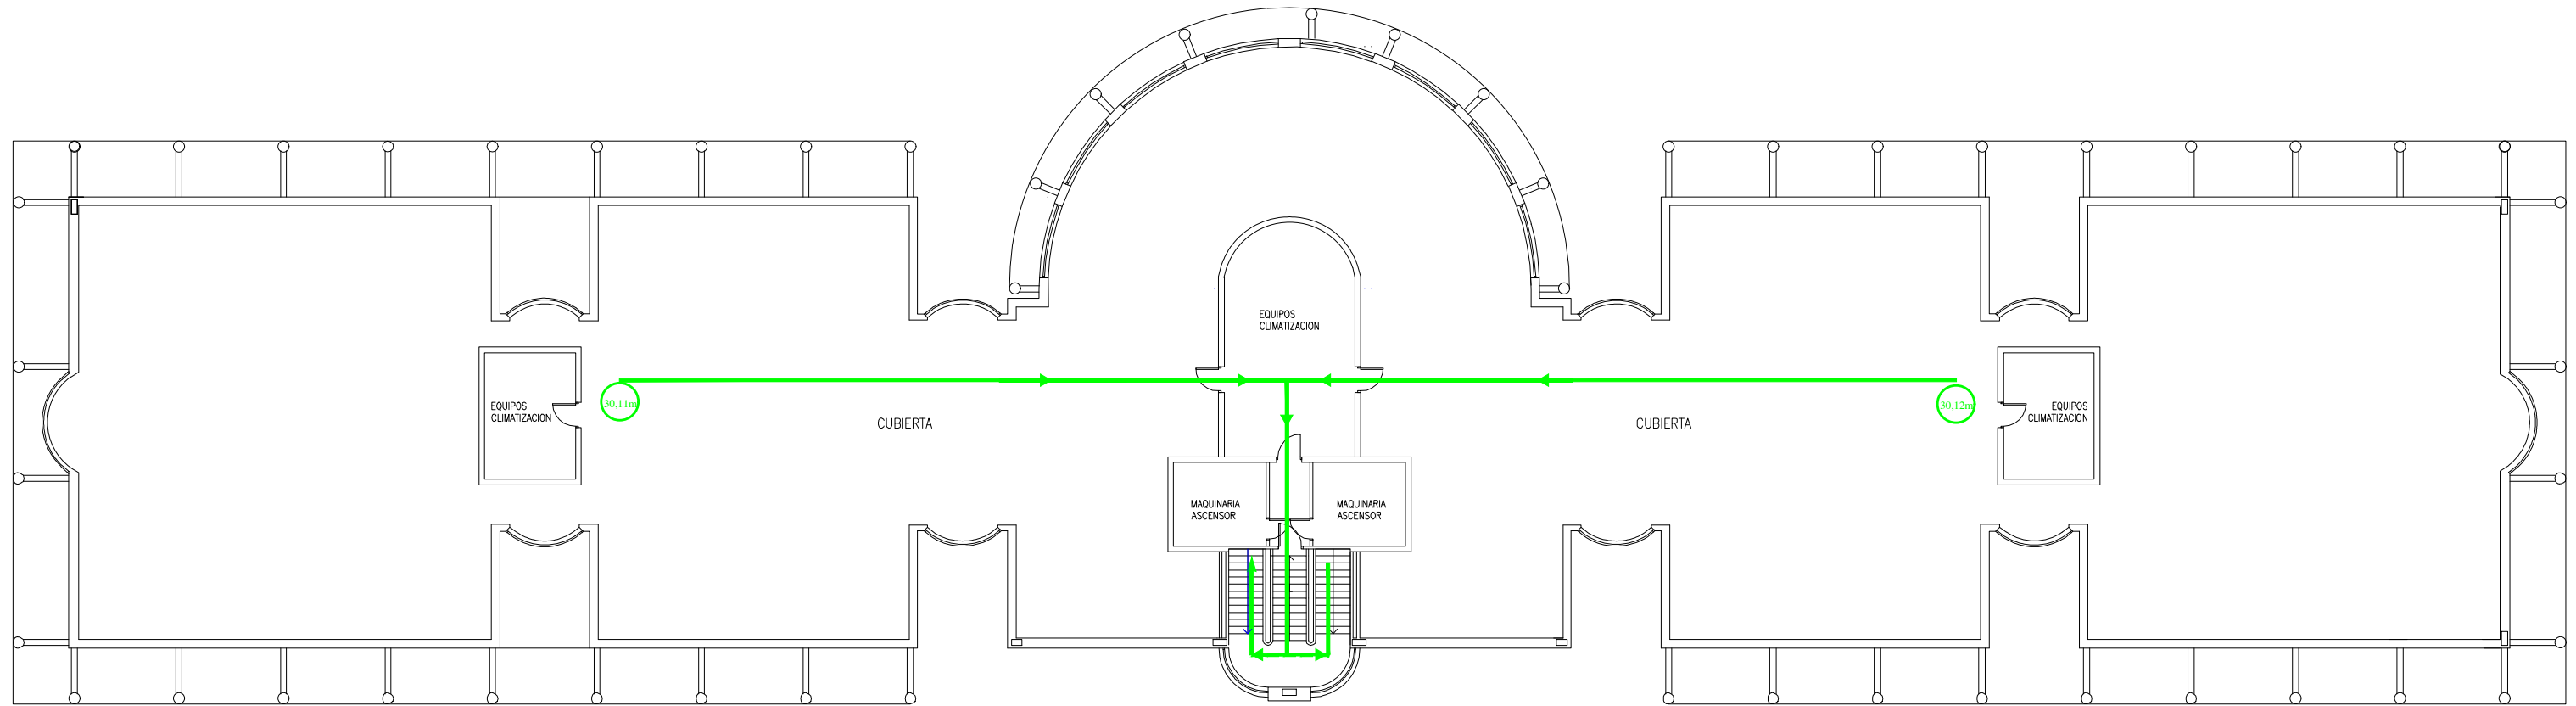

LEYENDA EVACUACIÓN	
	RECORRIDO DE EVACUACIÓN
	LONGITUD RECORRIDO DE EVACUACIÓN HASTA S.E.
	OCUPACION POR DEPENDENCIA

PROYECTO		PLAN DE AUTOPROTECCION		
		UNIVERSIDAD DE CASTILLA LA MANCHA		
EMPLAZAMIENTO		C/ Altagracia, 50 C.P. 13003 Ciudad Real		
PLANO	Edificio 303 - Juan de Mariana - Aulario Evacuación. Planta Cubierta		ESCALA:	S/E
REDACTOR	Israel Portillo Segovia		FECHA:	OCTUBRE 2024
PROPIEDAD:	UNIVERSIDAD DE CASTILLA LA MANCHA		REVISIÓN:	0
			ACTUALIZACIÓN:	0
			PLANO Nº:	E-05
		ALISSURE SERVIVES & CONSULTING C/ Puerto de los Leones, 2-Planta 1ª Oficina 7, 28220 - Majadahonda Tlf. 91 755 43 54 Email: info@alissure.com		