

ACCESOS A EDIFICIO:

PLANTA BAJA:

- S-1: Acceso principal de edificio.
- S-2: Entrada mercancías a planta piloto.
- S-3: Acceso a almacén de gases.

- SE-4: Salida desde escalera de emergencia de I.R.I.C.A.
- SE-6: Salida de emergencia desde Ampliación de Químicas.

PLANTA PRIMERA:

- SE-3: Salida de emergencia desde I.R.I.C.A.
- SE-5: Salida de emergencia desde Ampliación de Químicas.

PLANTA SEGUNDA:


- SE-2: Salida de emergencia desde I.R.I.C.A.

PLANTA TERCERA:

- SE-1: Salida de emergencia desde I.R.I.C.A.

 HIDRANTES DE COLUMNA

 PUNTO DE REUNION EXTERIOR

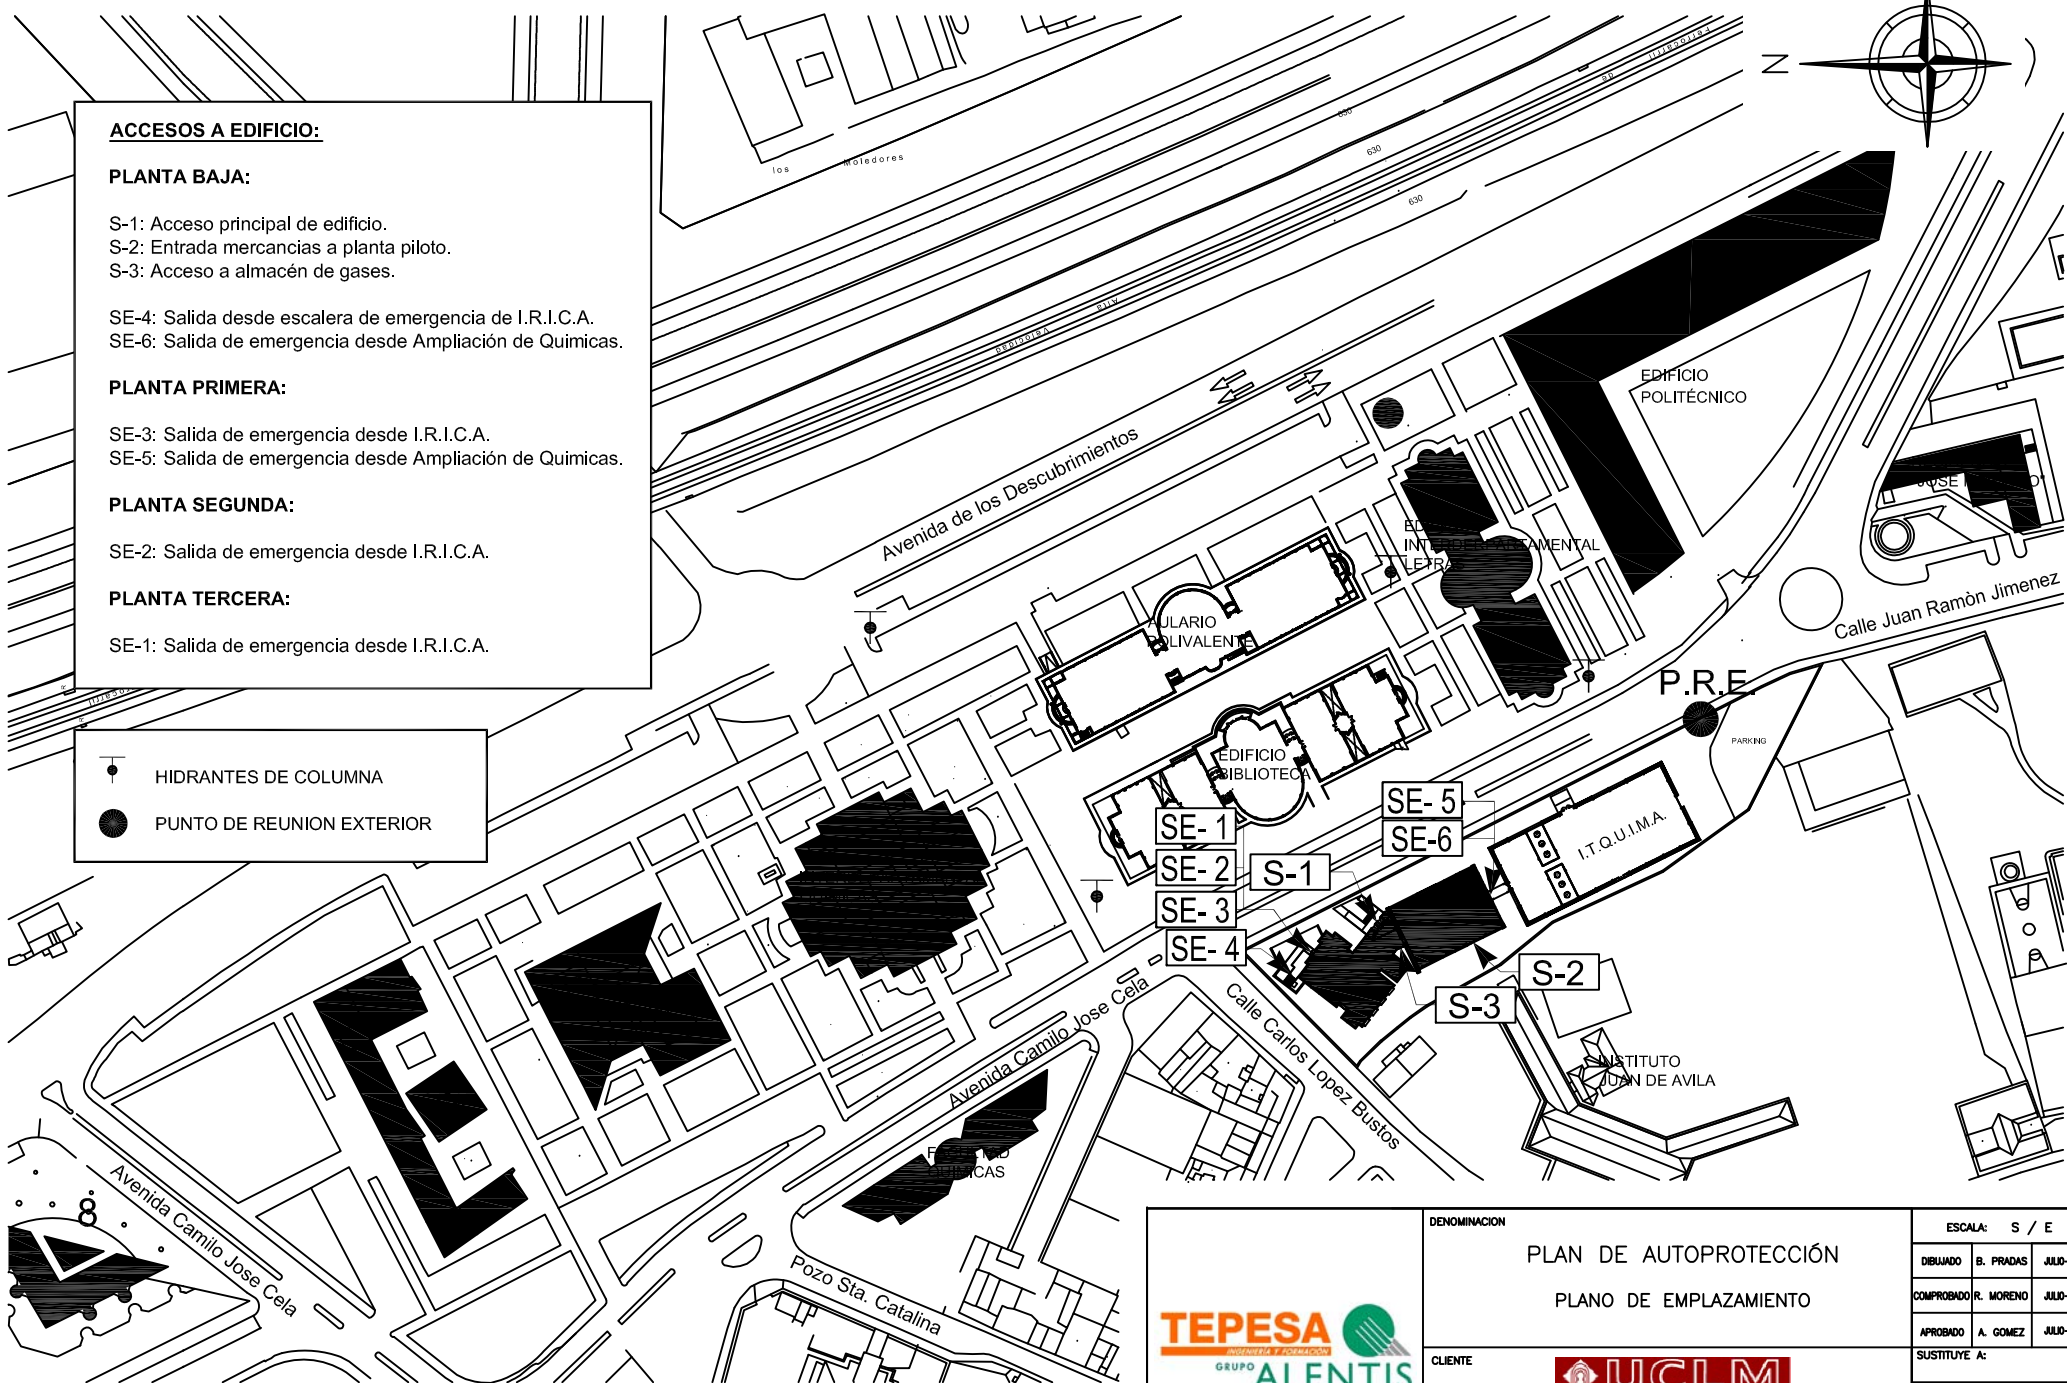

DENOMINACION
PLAN DE AUTOPROTECCIÓN
PLANO DE EMPLAZAMIENTO

CLIENTE

UNIVERSIDAD DE CASTILLA-LA MANCHA

EDIFICIO MARIE COURIE - AMPLIACIÓN DE QUÍMICAS-IRICA
CAMPUS DE CIUDAD REAL
C/ CAMILO JOSE CELA, S/N - CIUDAD REAL

ESCALA: S / E		
DEBUNDO	B. PRADAS	JULIO-09
COMPROBADO	R. MORENO	JULIO-09
APROBADO	A. GÓMEZ	JULIO-09
SUSTITUYE A:		
SUSTITUIDO POR:		
PLANO N°	02	REV. ACTUAL
		